

PROGETTO ARCHITETTONICO

MODIFICA STAZIONE RADIO BASE

Codice: CR4C

Nome: Crema Ovest SH

Indirizzo: VIA ROSSI MARTINI 41

Località: CREMA (CR)

il progettista

ing Giovanni Kirn



ALLEGATI

Allegato 01 RELAZIONE TECNICO ILLUSTRATIVA

Allegato 02 DOCUMENTAZIONE CARTOGRAFICA

Allegato 03 DOCUMENTAZIONE FOTOGRAFICA

Allegato 04 ELABORATI GRAFICI

MODIFICA STAZIONE RADIO BASE

Codice: CR4C

Nome: Crema Ovest SH

Indirizzo: VIA ROSSI MARTINI 41

Località: CREMA (CR)

ALL. 1 RELAZIONE TECNICA ILLUSTRATIVA

INDICE

1. **PREMESSA**
2. **DESCRIZIONE DELL'IMPIANTO**
3. **ELEMENTI TECNICI**

1. PREMESSA

Con efficacia 1°luglio 2024, TIM Spa ha conferito il Ramo di azienda costituito da talune attività e rapporti relativi alla rete primaria (comprese le relative infrastrutture) in favore della scrivente FiberCop SpA ("FiberCop") società con socio unico, avente sede legale in Via Marco Aurelio, 24 – 20127 Milano, Codice Fiscale/P.IVA e Iscrizione al Registro delle Imprese di MI MB LO: 11459900962, REA Milano 2604085. A seguito del predetto conferimento, FiberCop, che già gestisce attività relative alla rete secondaria, è subentrata a TIM SpA nelle attività e nei rapporti attinenti al Ramo d'azienda ceduto;

Con la firma, in data 1°agosto 2024, del Contratto di Mandato con Rappresentanza, per Atto dott. Carlo Marchetti, Notaio in Milano, n. 17715 Rep. N. 9581 Racc., TIM ha conferito alla scrivente FiberCop l'incarico di curare, in nome e conto di TIM medesima, attività, rientranti nell'ambito della gestione del patrimonio immobiliare, delle infrastrutture edili e degli impianti tecnologici, nonché attività di realizzazione e/o dimissione impianti.

2. DESCRIZIONE DELL'IMPIANTO

- Nome Sito: CR4C Crema Ovest SH
- Comune: CREMA (CR)
- Indirizzo: VIA ROSSI MARTINI 41
- Foglio: 43 Mappale: 327
- Zona PGT: Ambito agricolo (art23.1 NT del Pdr6)
- Vincoli urbanistici presenti: Nessuno
- Coordinate UTM: Latitudine 551736,658 - Longitudine 5022204,440

Si allega documentazione cartografica e fotografica per una migliore localizzazione del sito.

L'area oggetto di intervento è collocata nel Comune di CREMA, in VIA ROSSI MARTINI 41.

La Stazione Radio Base attualmente costituita da un Palo poligonale di altezza pari a 30m e ballatoio sommitale. Il sistema radiante si compone di n.3 antenne GSM900/LTE800/LTE1800/LTE2100/LTE2600/NR700/NR3700. Gli apparati outdoor sono collocati a base palo e sono inoltre Radio Remote sul ballatoio.

Le modifiche di cui al presente progetto consistono nella sostituzione degli apparati esistenti a base palo e dei moduli su ballatoio. Non sono previste modifiche al sistema radiante.

3. ELEMENTI TECNICI

Le apparecchiature tecnologiche non rientrano fra quelle previste dall'art. 5 del D.M. 37/2008.

Allo stato attuale dello studio risulta quanto di seguito viene descritto; qualora nella successiva fase esecutiva dovessero essere adottate scelte progettuali diverse da quelle attualmente indicate, la presente relazione verrà modificata o integrata come dal caso.

Le frequenze utilizzate sono quelle assegnate dal Ministero.

L'impianto di tele radiocomunicazione è costituito da tre sistemi radianti con direzioni separate collegati agli apparati radio tramite cavi in fibra ottica/coassiali.

Tali sistemi radianti sono posizionati in funzione della densità dell'utenza, della morfologia del terreno e dell'altimetria dei fabbricati esistenti.

La configurazione tipica di una Stazione Radio Base consiste in:

- apparati ricetrasmittitori (RX; TX) costituiti da circuiti elettronici;
- sistema di alimentazione elettrica con batteria di emergenza (tipo ermetico) per sopperire ad una eventuale mancanza di rete;
- impianto di sicurezza e segnalazione a distanza di allarme per eventuali anomalie;
- impianto di ventilazione/climatizzazione automatica per garantire la temperatura costante delle apparecchiature.

Il funzionamento della Stazione Radio Base non richiede presenza costante di personale addetto, ma solo periodiche visite di manutenzione ordinaria ed operazioni di controllo meccanico ed impiantistico.

Si dichiara, inoltre, che la postazione sarà dotata di opportuna cartellonistica di sicurezza, atta a rendere nota la presenza della SRB e a vietare l'accesso alle antenne al personale non autorizzato.

Tutti gli impianti saranno eseguiti a regola d'arte e nel rispetto delle vigenti leggi, con particolare attenzione alle normative in materia di prevenzione infortuni, sicurezza sul lavoro.

Rho, lì 11/09/2025



IL PROGETTISTA
ing Giovanni Kirn

MODIFICA STAZIONE RADIO BASE

Codice: CR4C


Nome: Crema Ovest SH

Indirizzo: VIA ROSSI MARTINI 41

Località: CREMA (CR)

ALL. 2 DOCUMENTAZIONE CARTOGRAFICA

Estratto di PGT

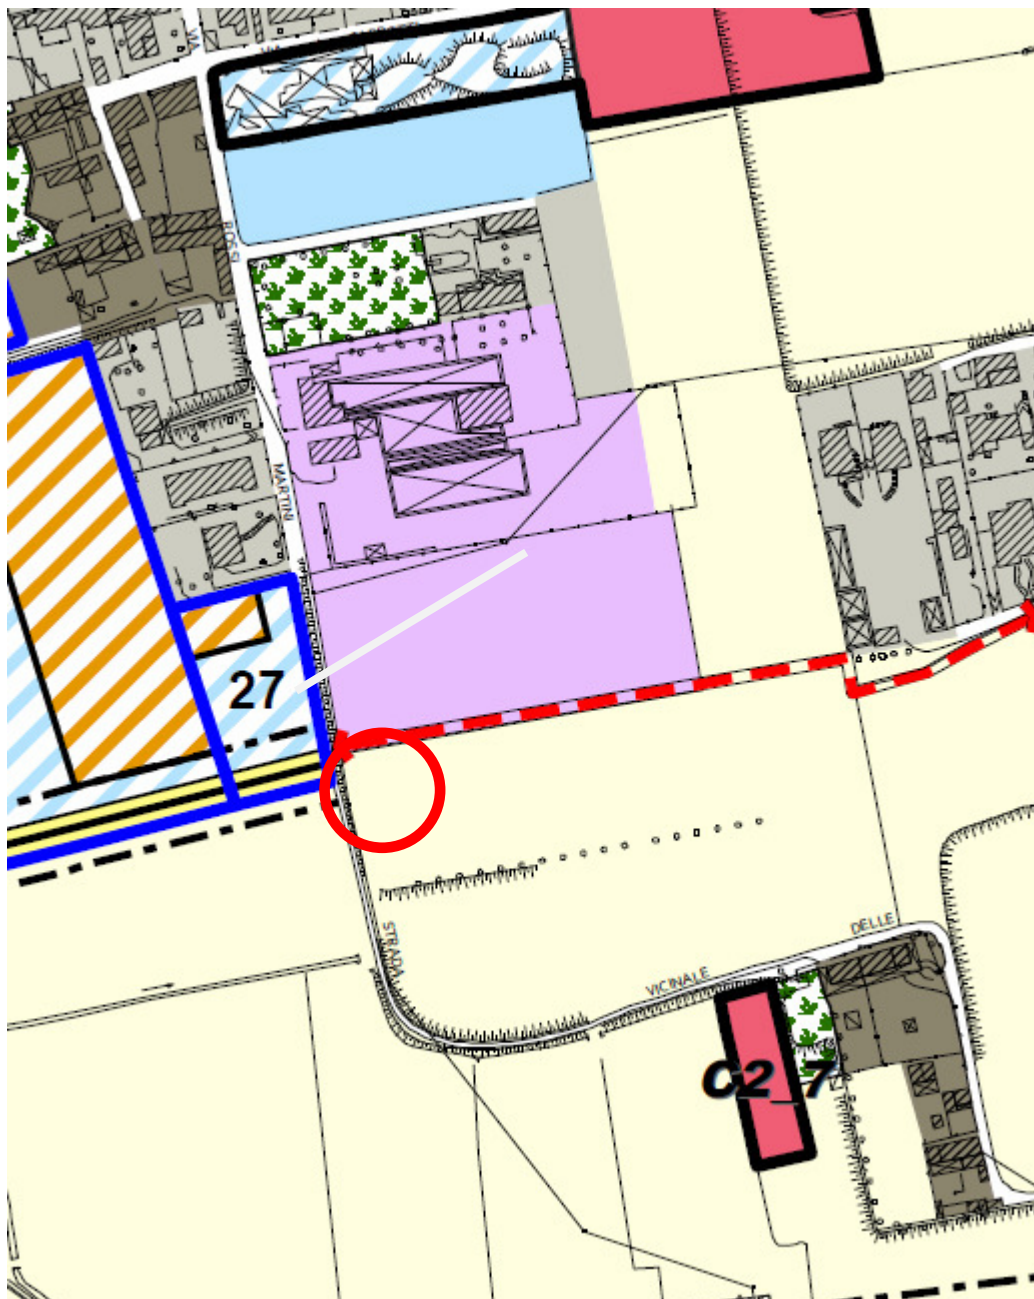

Ambiti destinati all'attività agricola - Titolo II, Capo IV del PdR6



Ambito agricolo (art. 23.1 NT del PdR6)

MODIFICA STAZIONE RADIO BASE

Codice: CR4C

Nome: Crema Ovest SH

Indirizzo: VIA ROSSI MARTINI 41

Località: CREMA (CR)

ALL. 3 DOCUMENTAZIONE FOTOGRAFICA



MODIFICA STAZIONE RADIO BASE


Codice: CR4C

Nome: Crema Ovest SH


Indirizzo: VIA ROSSI MARTINI 41

Località: CREMA (CR)


ALL. 4 ELABORATI GRAFICI

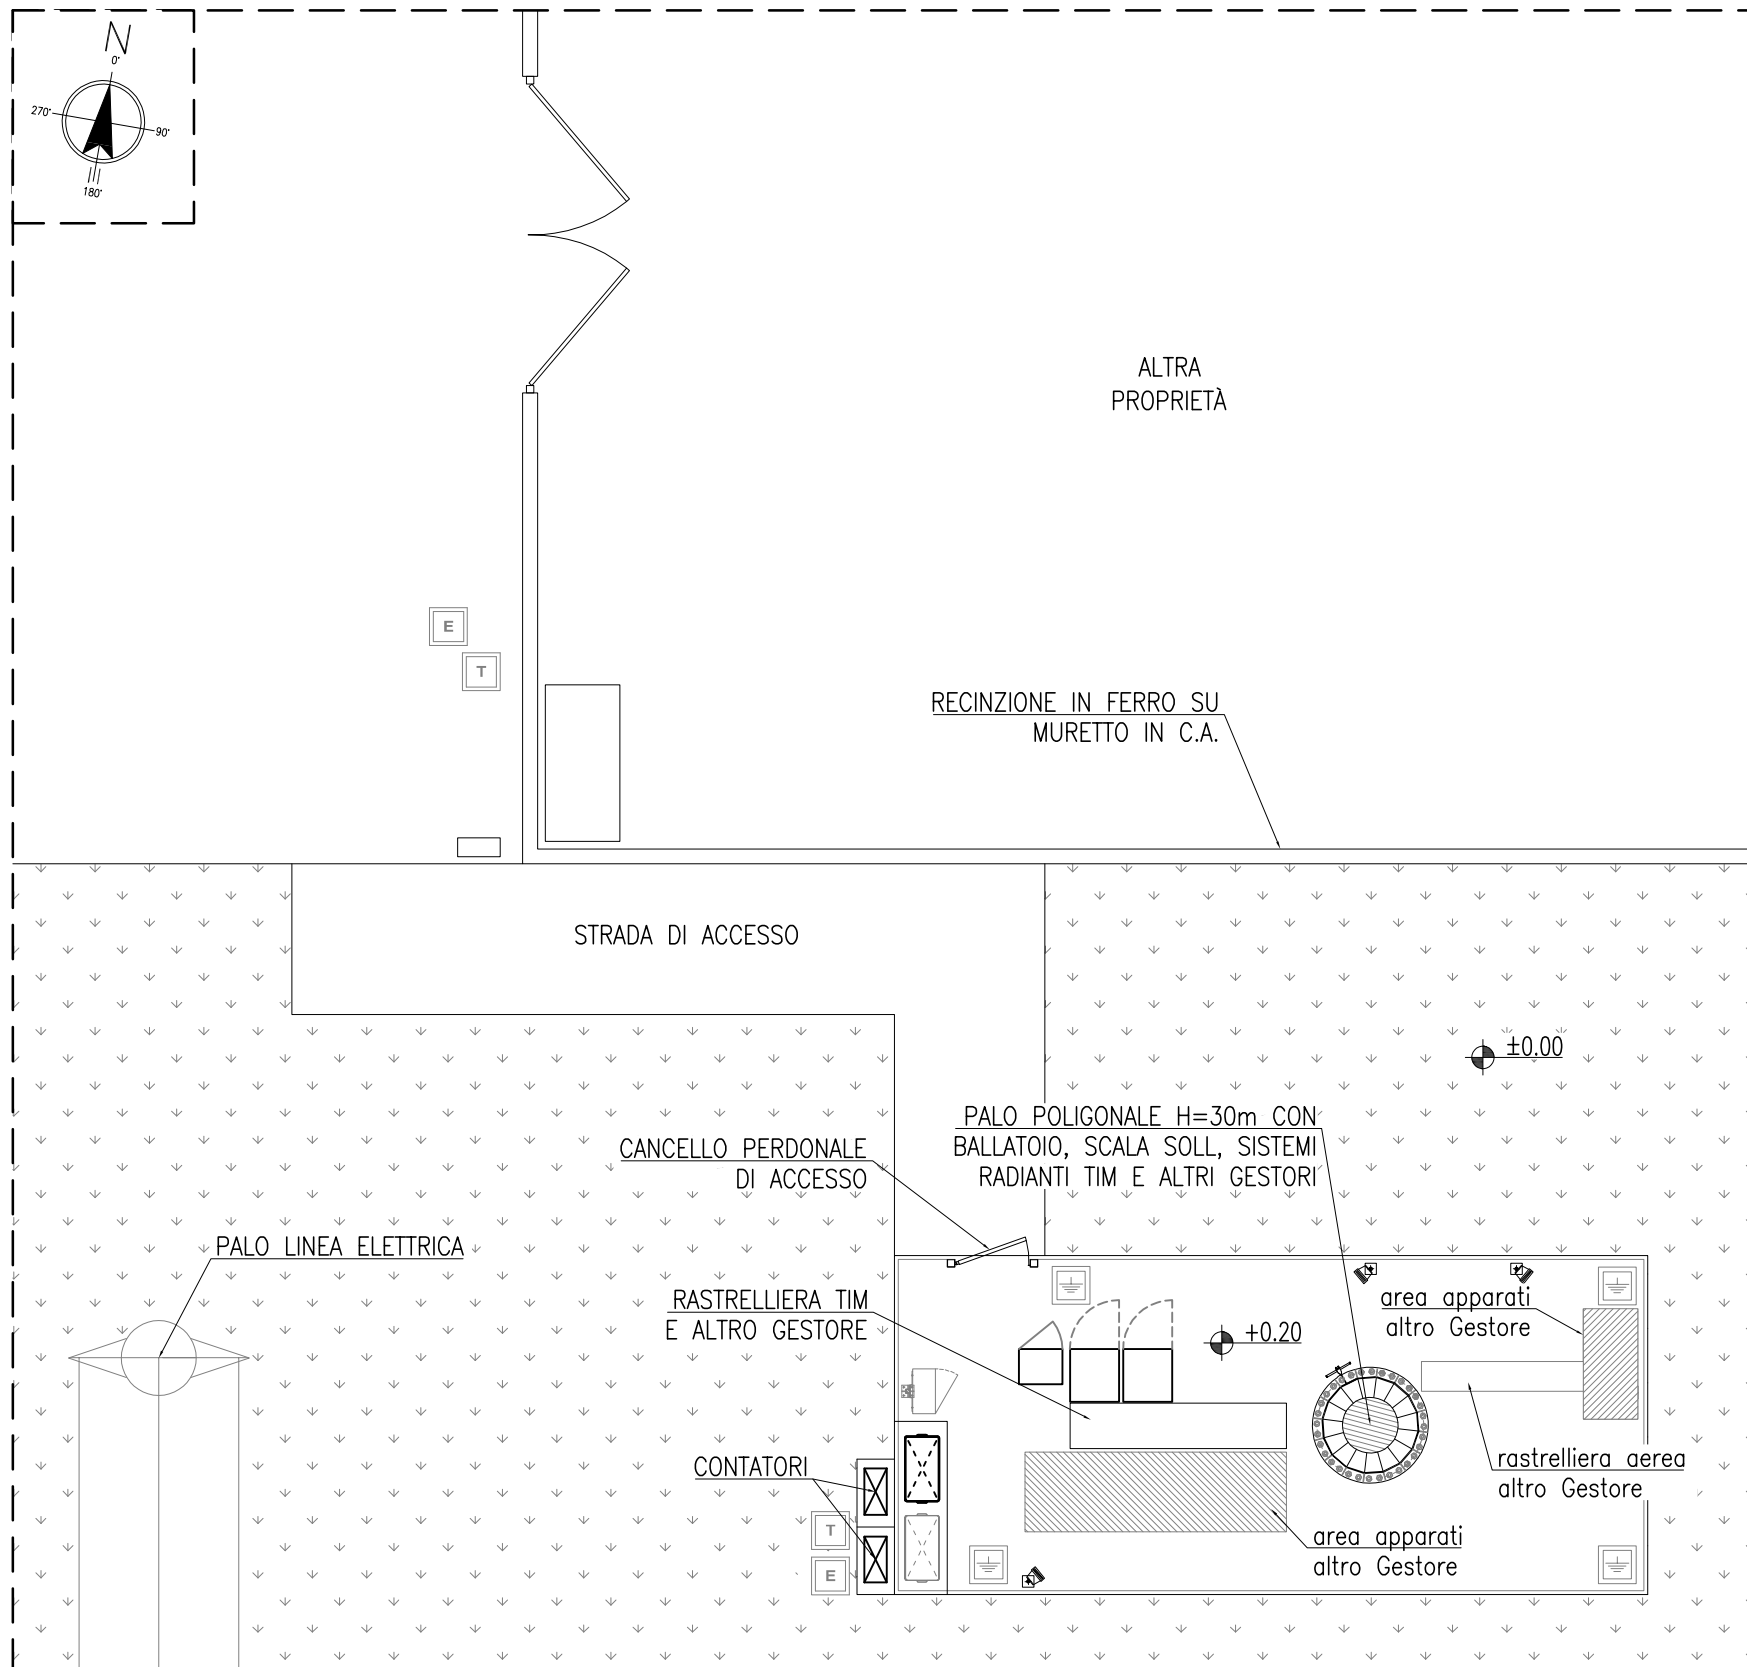



DETTAGLIO ANTENNE A QUOTA C.E. +31.00m
SCALA 1:50

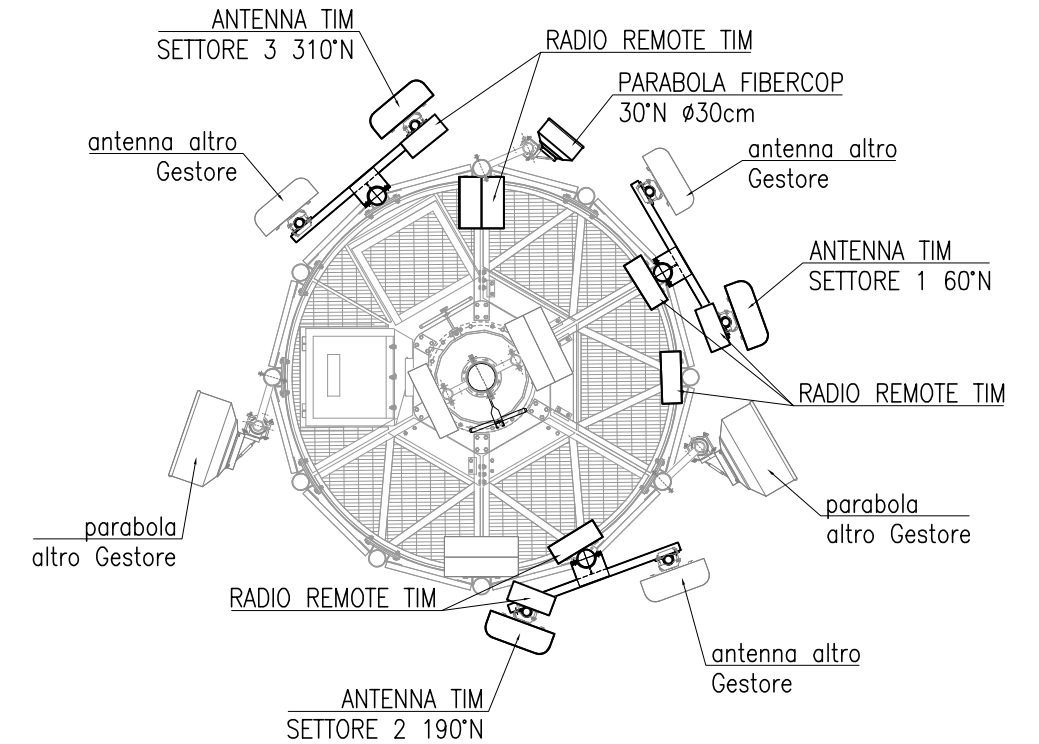

ANTENNE TIM
GSM900/LTE800/LTE1800/
LTE2100/LTE2600/NR700/NR3700

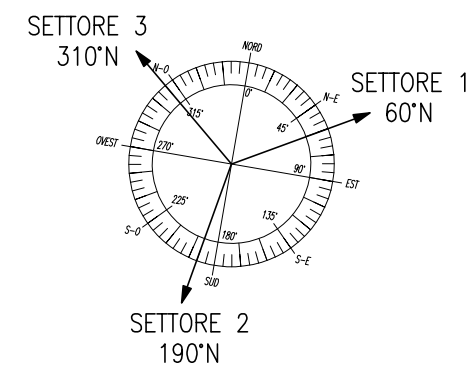



PARABOLA FIBERGOP

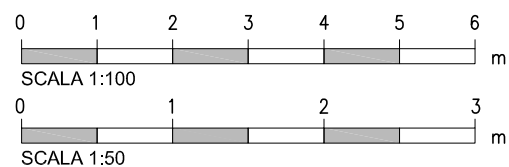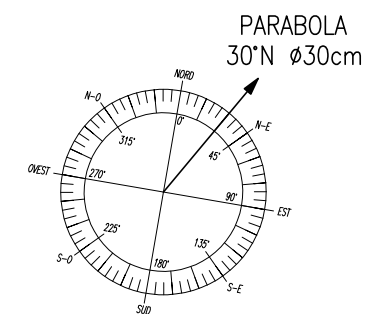

PER MAGGIORE CHIAREZZA ESPOSITIVA NON VENGONO RAPPRESENTATE ANTENNE E PARABOLE DEGLI ALTRI GESTORI

 Ing. Giovanni Kim Ordine degli Ingegneri della Provincia di Milano N. 20818  Via Dossi, 6 - 20017 Rho (MI) Tel 02.93904352 www.skprogetti.it-Info@skprogetti.it	STAZIONE DI TELEFONIA CELLULARE CR4C CREMA OVEST SH			PROGETTO ARCHITETTONICO		1
	Disegnato: G.Z.	Approvato: S.N.				
	Revisione: 1.0	Data: 08/09/25		Formato: A3	Scala: 1:100/50	
	Località: Via Rossi Martini, 41 - Crema (CR)	PdM: LOV25_252	Commissa: C_25_139	Oggetto: STATO DI FATTO - PIANTA		

PER MAGGIORE CHIAREZZA ESPOSITIVA NON VENGONO
RAPPRESENTATE ANTENNE E PARABOLE DEGLI ALTRI GESTORI

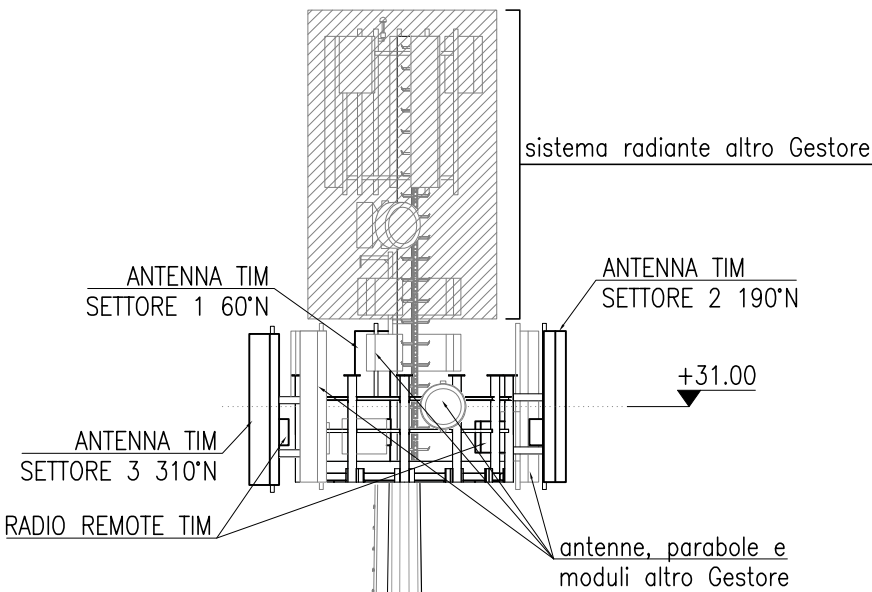
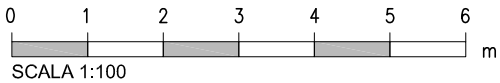


PALO POLIGONALE H=30m
CON BALLATOIO, SCALA
SOLL, SISTEMI RADIANTI
TIM E ALTRI GESTORI


CONTATORI

±0.00



				STAZIONE DI TELEFONIA CELLULARE					
				Sito: CR4C CREMA OVEST SH					
Ing. Giovanni Kim Ordine degli Ingegneri della Provincia di Milano N. 20818				Disegnato: G.Z.		Approvato: S.N.		PROGETTO ARCHITETTONICO	
				Revisione: 1.0		Data: 08/09/25			
				Formato: A3		Scala: 1:100			
				Località:					
 Ingegneria Via Dossi, 6 - 20017 Rho (MI) Tel 02.93904352 www.skprogetti.it-Info@skprogetti.it				Via Rossi Martini, 41 - Crema (CR)					
				STATO DI FATTO - PROSPETTO OVEST					
				2					

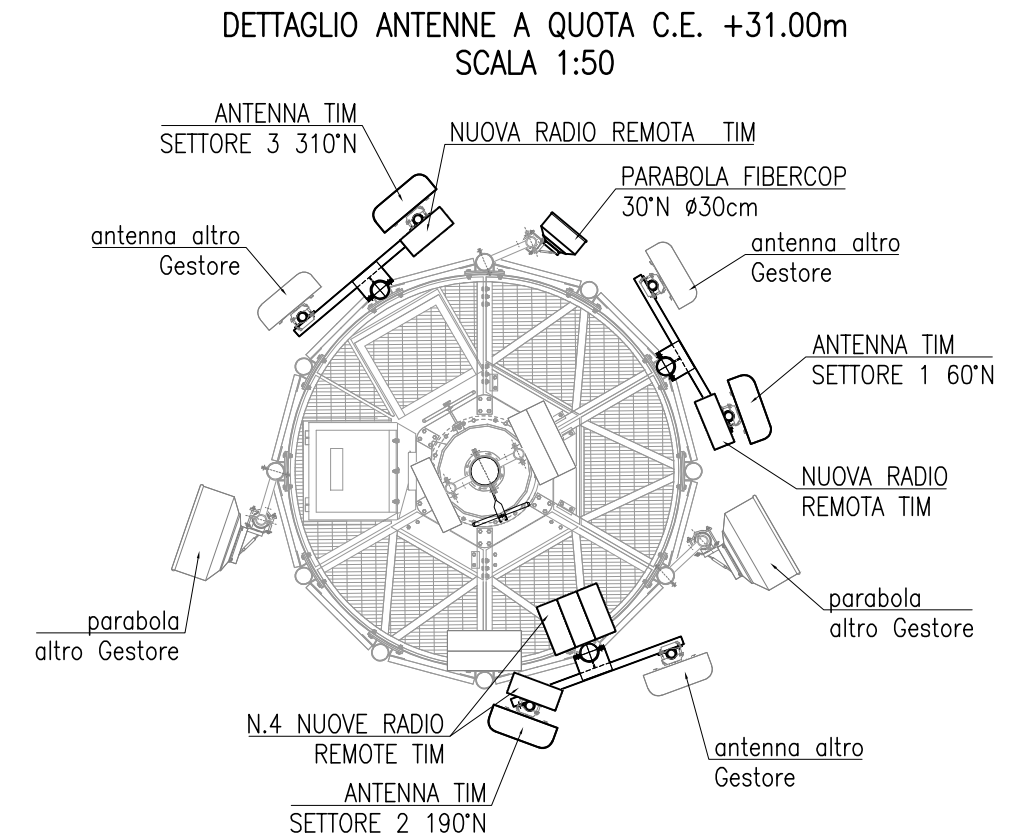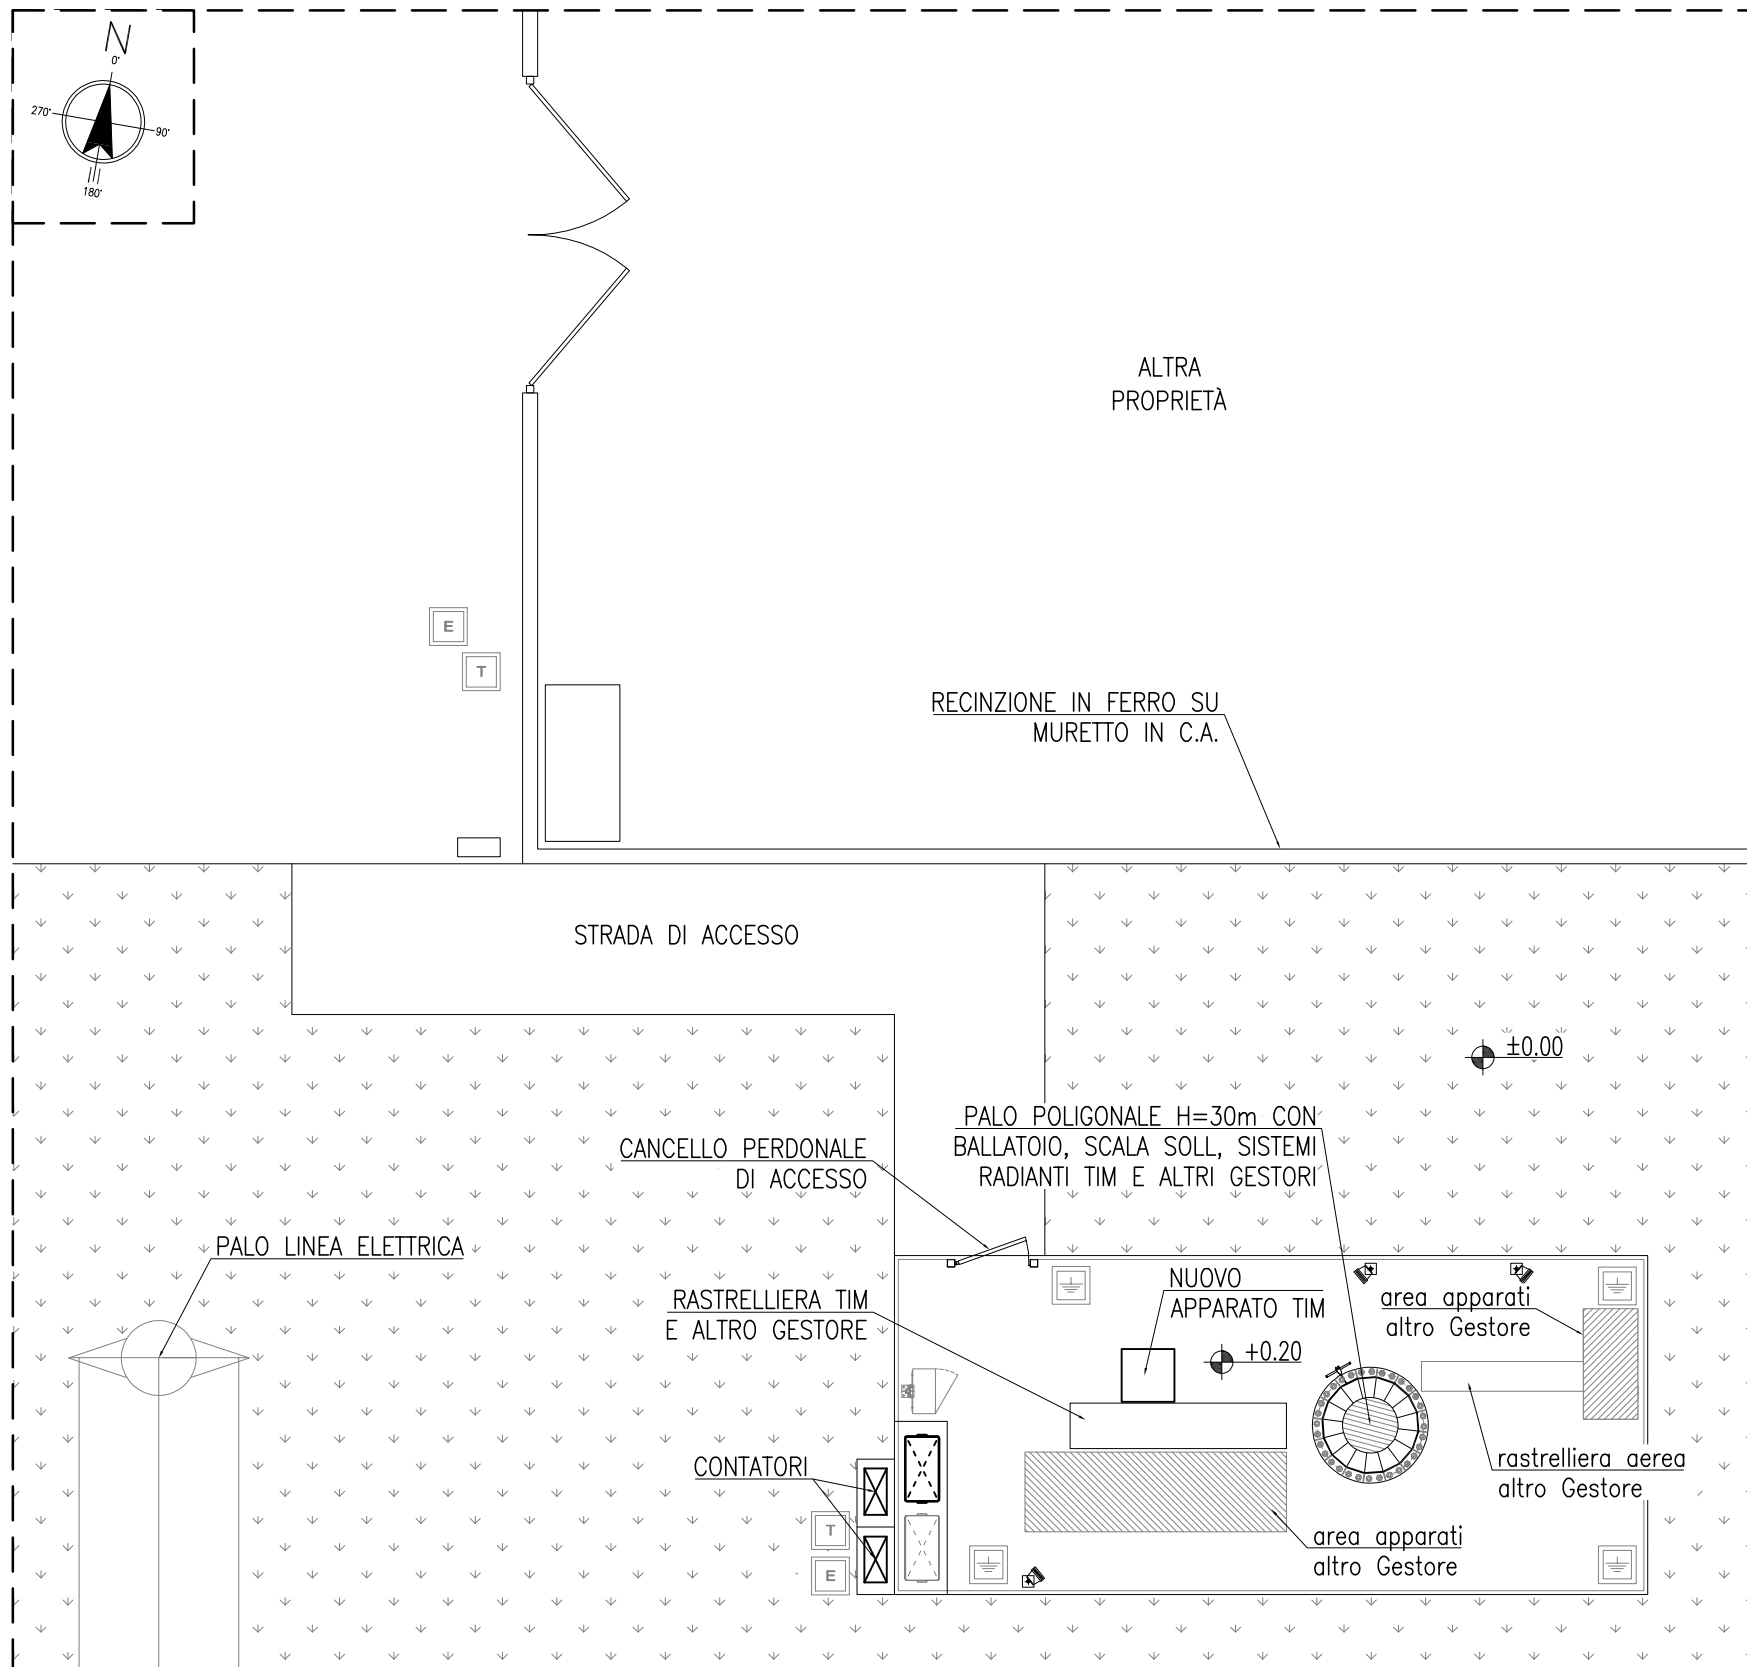

ANTENNE TIM
GSM900/LTE800/LTE1800/
LTE2100/LTE2600/NR700/NR3700

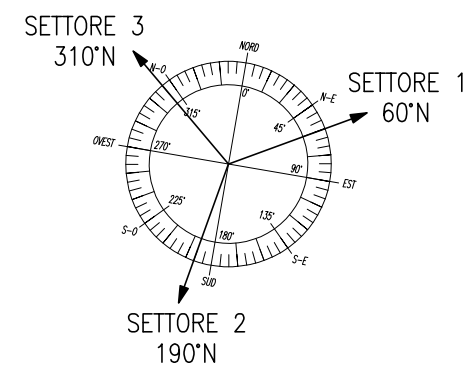



PARABOLA FIBERCOPI

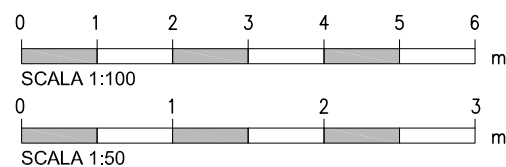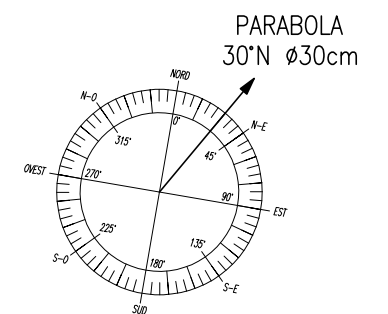

PER MAGGIORE CHIAREZZA ESPOSITIVA NON VENGONO RAPPRESENTATE ANTENNE E PARABOLE DEGLI ALTRI GESTORI

	STAZIONE DI TELEFONIA CELLULARE				
	Sito: CR4C CREMA OVEST SH				
	Disegnato: G.Z.	Approvato: S.N.	PROGETTO ARCHITETTONICO		
Revisione: 1.0	Data: 08/09/25				
Ing. Giovanni Kim Ordine degli Ingegneri della Provincia di Milano N. 20818	Formato: A3	Scala: 1:100/50	PdM: LOV25_252	Commissa: C_25_139	3
	Località: Via Rossi Martini, 41 - Crema (CR)				
 Via Dossi, 6 - 20017 Rho (MI) Tel 02.93904352 www.skprogetti.it-Info@skprogetti.it	Oggetto: STATO DI PROGETTO - PIANTA				

PER MAGGIORE CHIAREZZA ESPOSITIVA NON VENGONO
RAPPRESENTATE ANTENNE E PARABOLE DEGLI ALTRI GESTORI

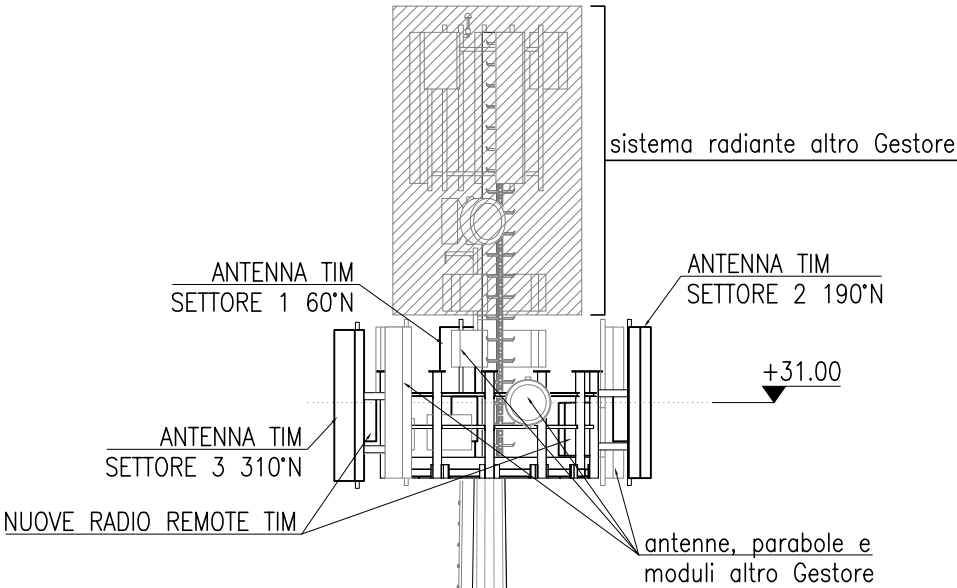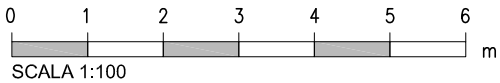


PALO POLIGONALE H=30m
CON BALLATOIO, SCALA
SOLL, SISTEMI RADIANTI
TIM E ALTRI GESTORI


CONTATORI

±0.00

				STAZIONE DI TELEFONIA CELLULARE				
				Sito: CR4C CREMA OVEST SH				
Ing. Giovanni Kim Ordine degli Ingegneri della Provincia di Milano N. 20818				Disegnato: G.Z.		Approvato: S.N.		PROGETTO ARCHITETTONICO
				Revisione: 1.0		Data: 08/09/25		
				Formato: A3		Scala: 1:100		
				Località:				
 Ingegneria Via Dossi, 6 - 20017 Rho (MI) Tel 02.93904352 www.skprogetti.it-Info@skprogetti.it				Via Rossi Martini, 41 - Crema (CR)				4
				STATO DI PROGETTO - PROSPETTO OVEST				


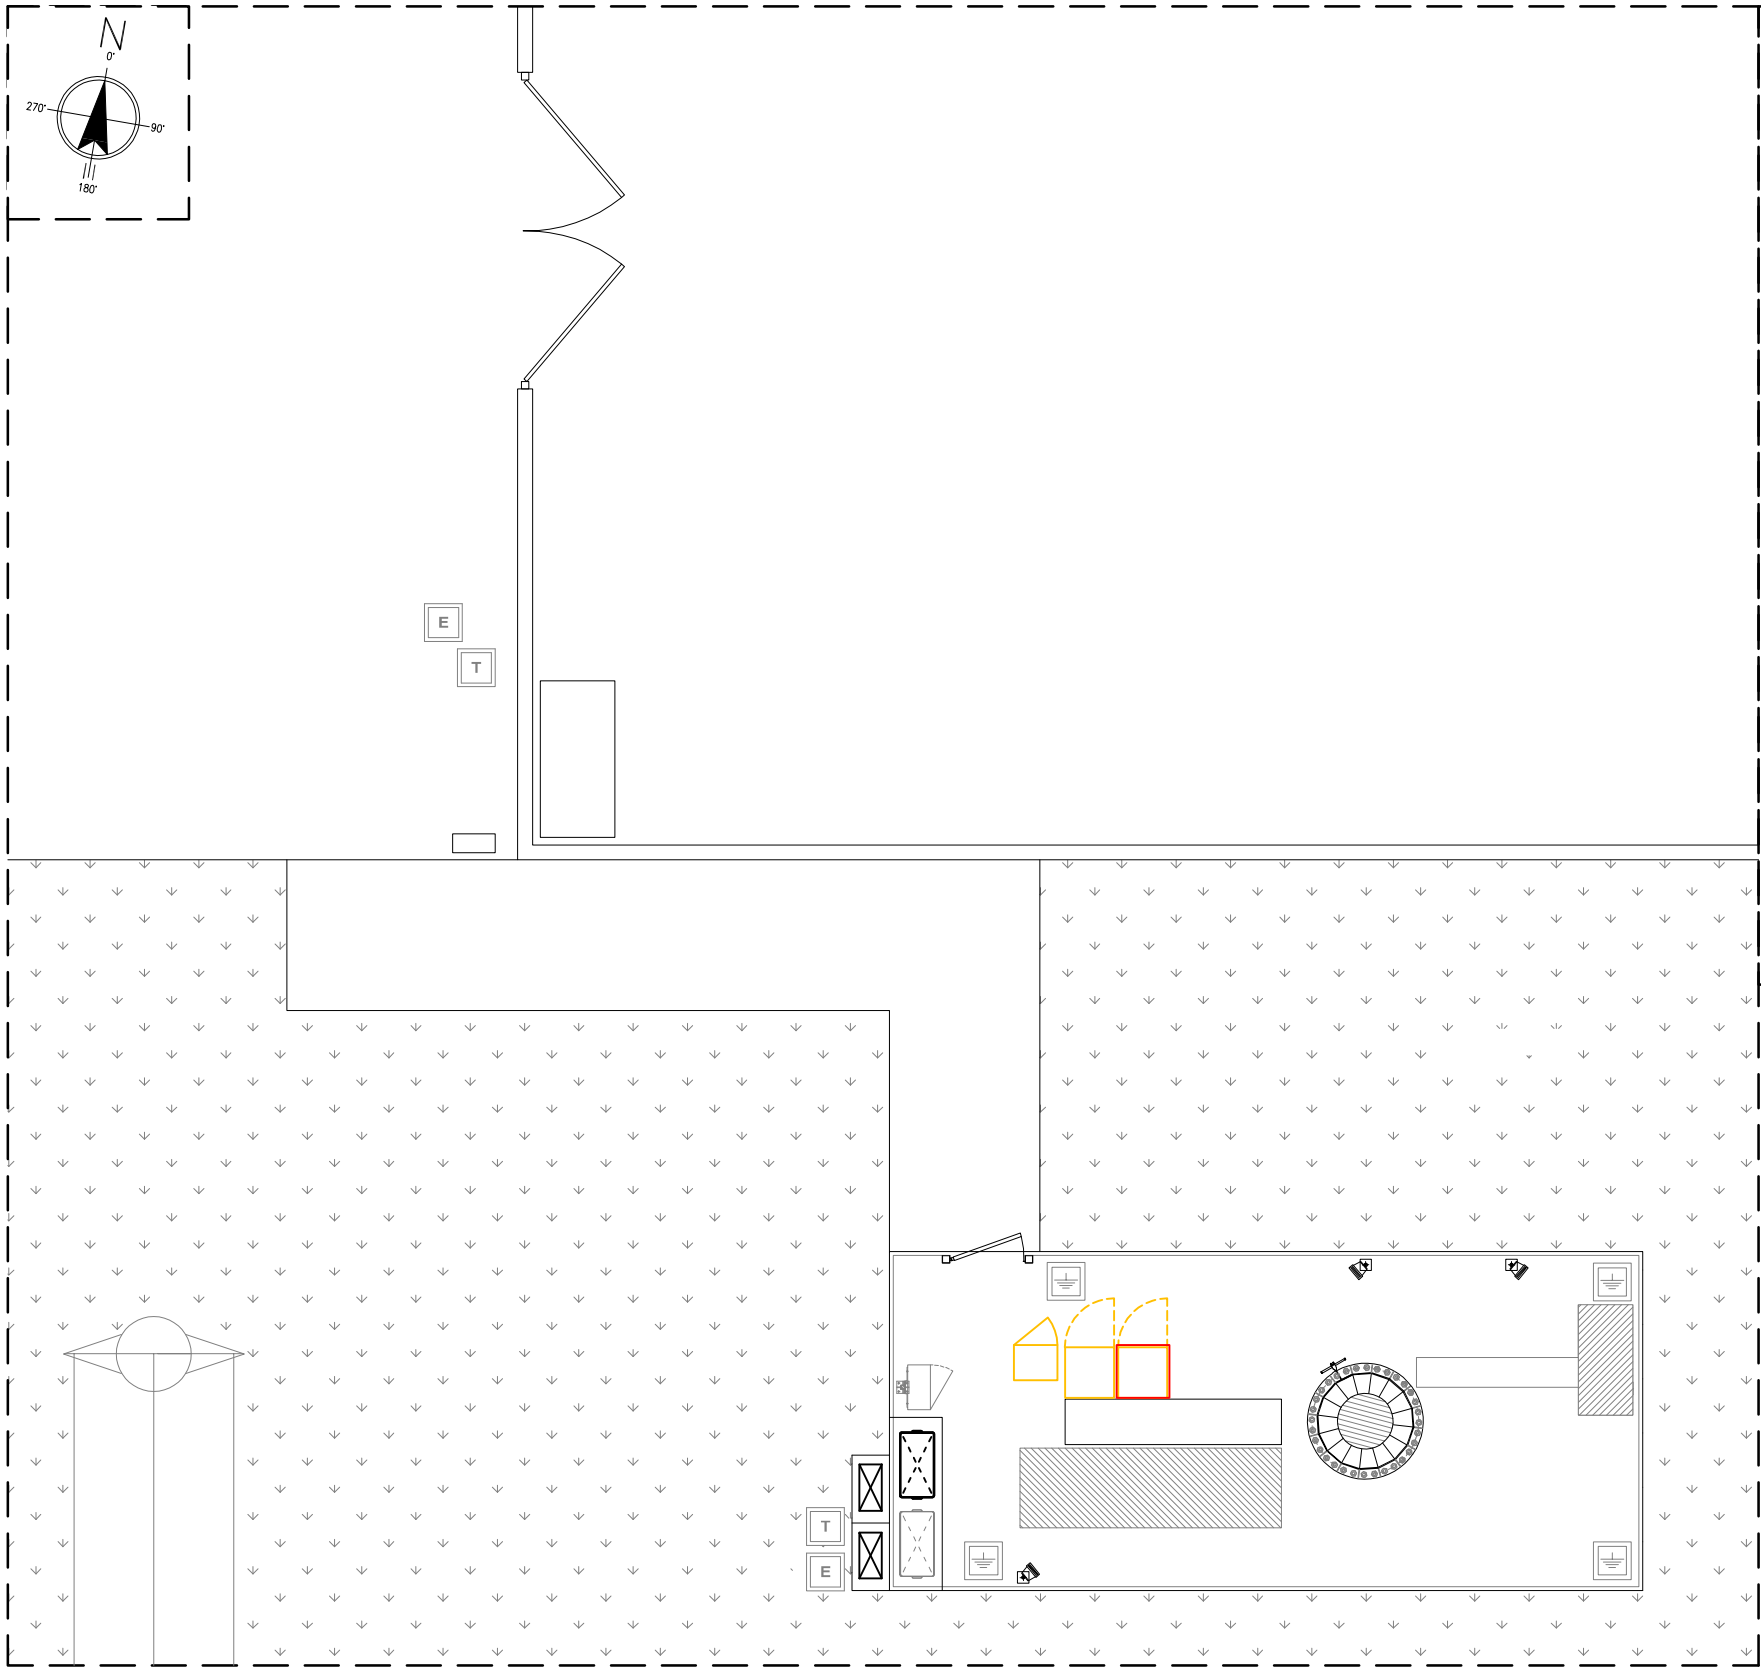


DETTAGLIO ANTENNE A QUOTA C.E. +31.00m
SCALA 1:50

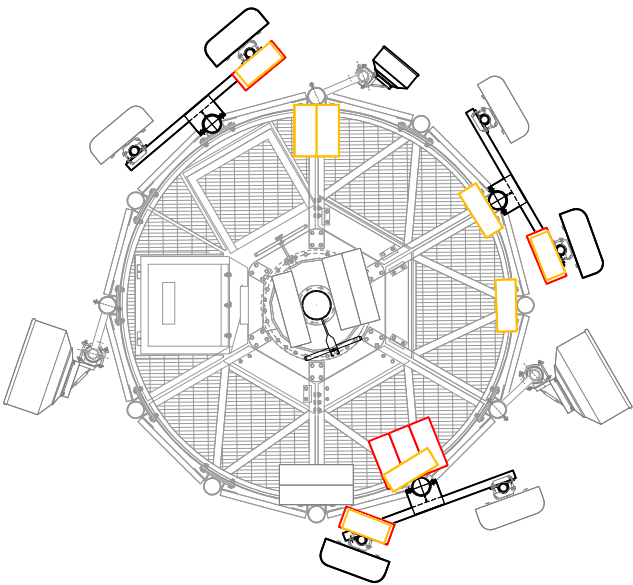


ANTENNE TIM
GSM900/LTE800/LTE1800/
LTE2100/LTE2600/NR700/NR3700

PARABOLA FIBERCOP

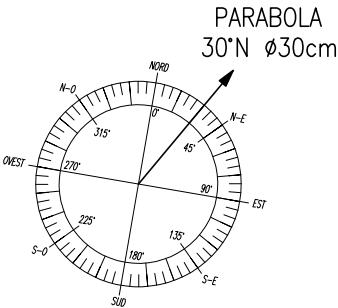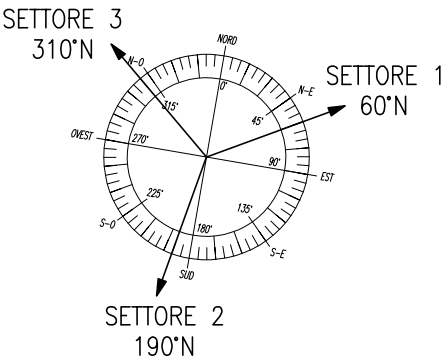

- DEMOLIZIONI
- COSTRUZIONI

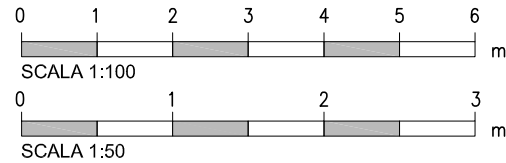


PER MAGGIORE CHIAREZZA ESPOSITIVA NON VENGONO
RAPPRESENTATE ANTENNE E PARABOLE DEGLI ALTRI GESTORI


	STAZIONE DI TELEFONIA CELLULARE				
	Sito: CR4C CREMA OVEST SH				
	Disegnato: G.Z.	Approvato: S.N.	PROGETTO ARCHITETTONICO		
Revisione: 1.0	Data: 08/09/25				
Ing. Giovanni Kim Ordine degli Ingegneri della Provincia di Milano N. 20818	Formato: A3	Scala: 1:100/50	PdM: LOV25_252	Commessa: C_25_139	5
	Località: Via Rossi Martini, 41 - Crema (CR)				
	Oggetto: STATO DI CONFRONTO - PIANTA				

	Via Dossi, 6 - 20017 Rho (MI) Tel 02.93904352 www.skprogetti.it-Info@skprogetti.it

PER MAGGIORE CHIAREZZA ESPOSITIVA NON VENGONO
RAPPRESENTATE ANTENNE E PARABOLE DEGLI ALTRI GESTORI

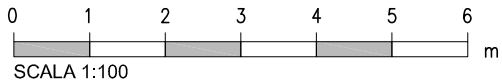

- DEMOLIZIONI
- COSTRUZIONI

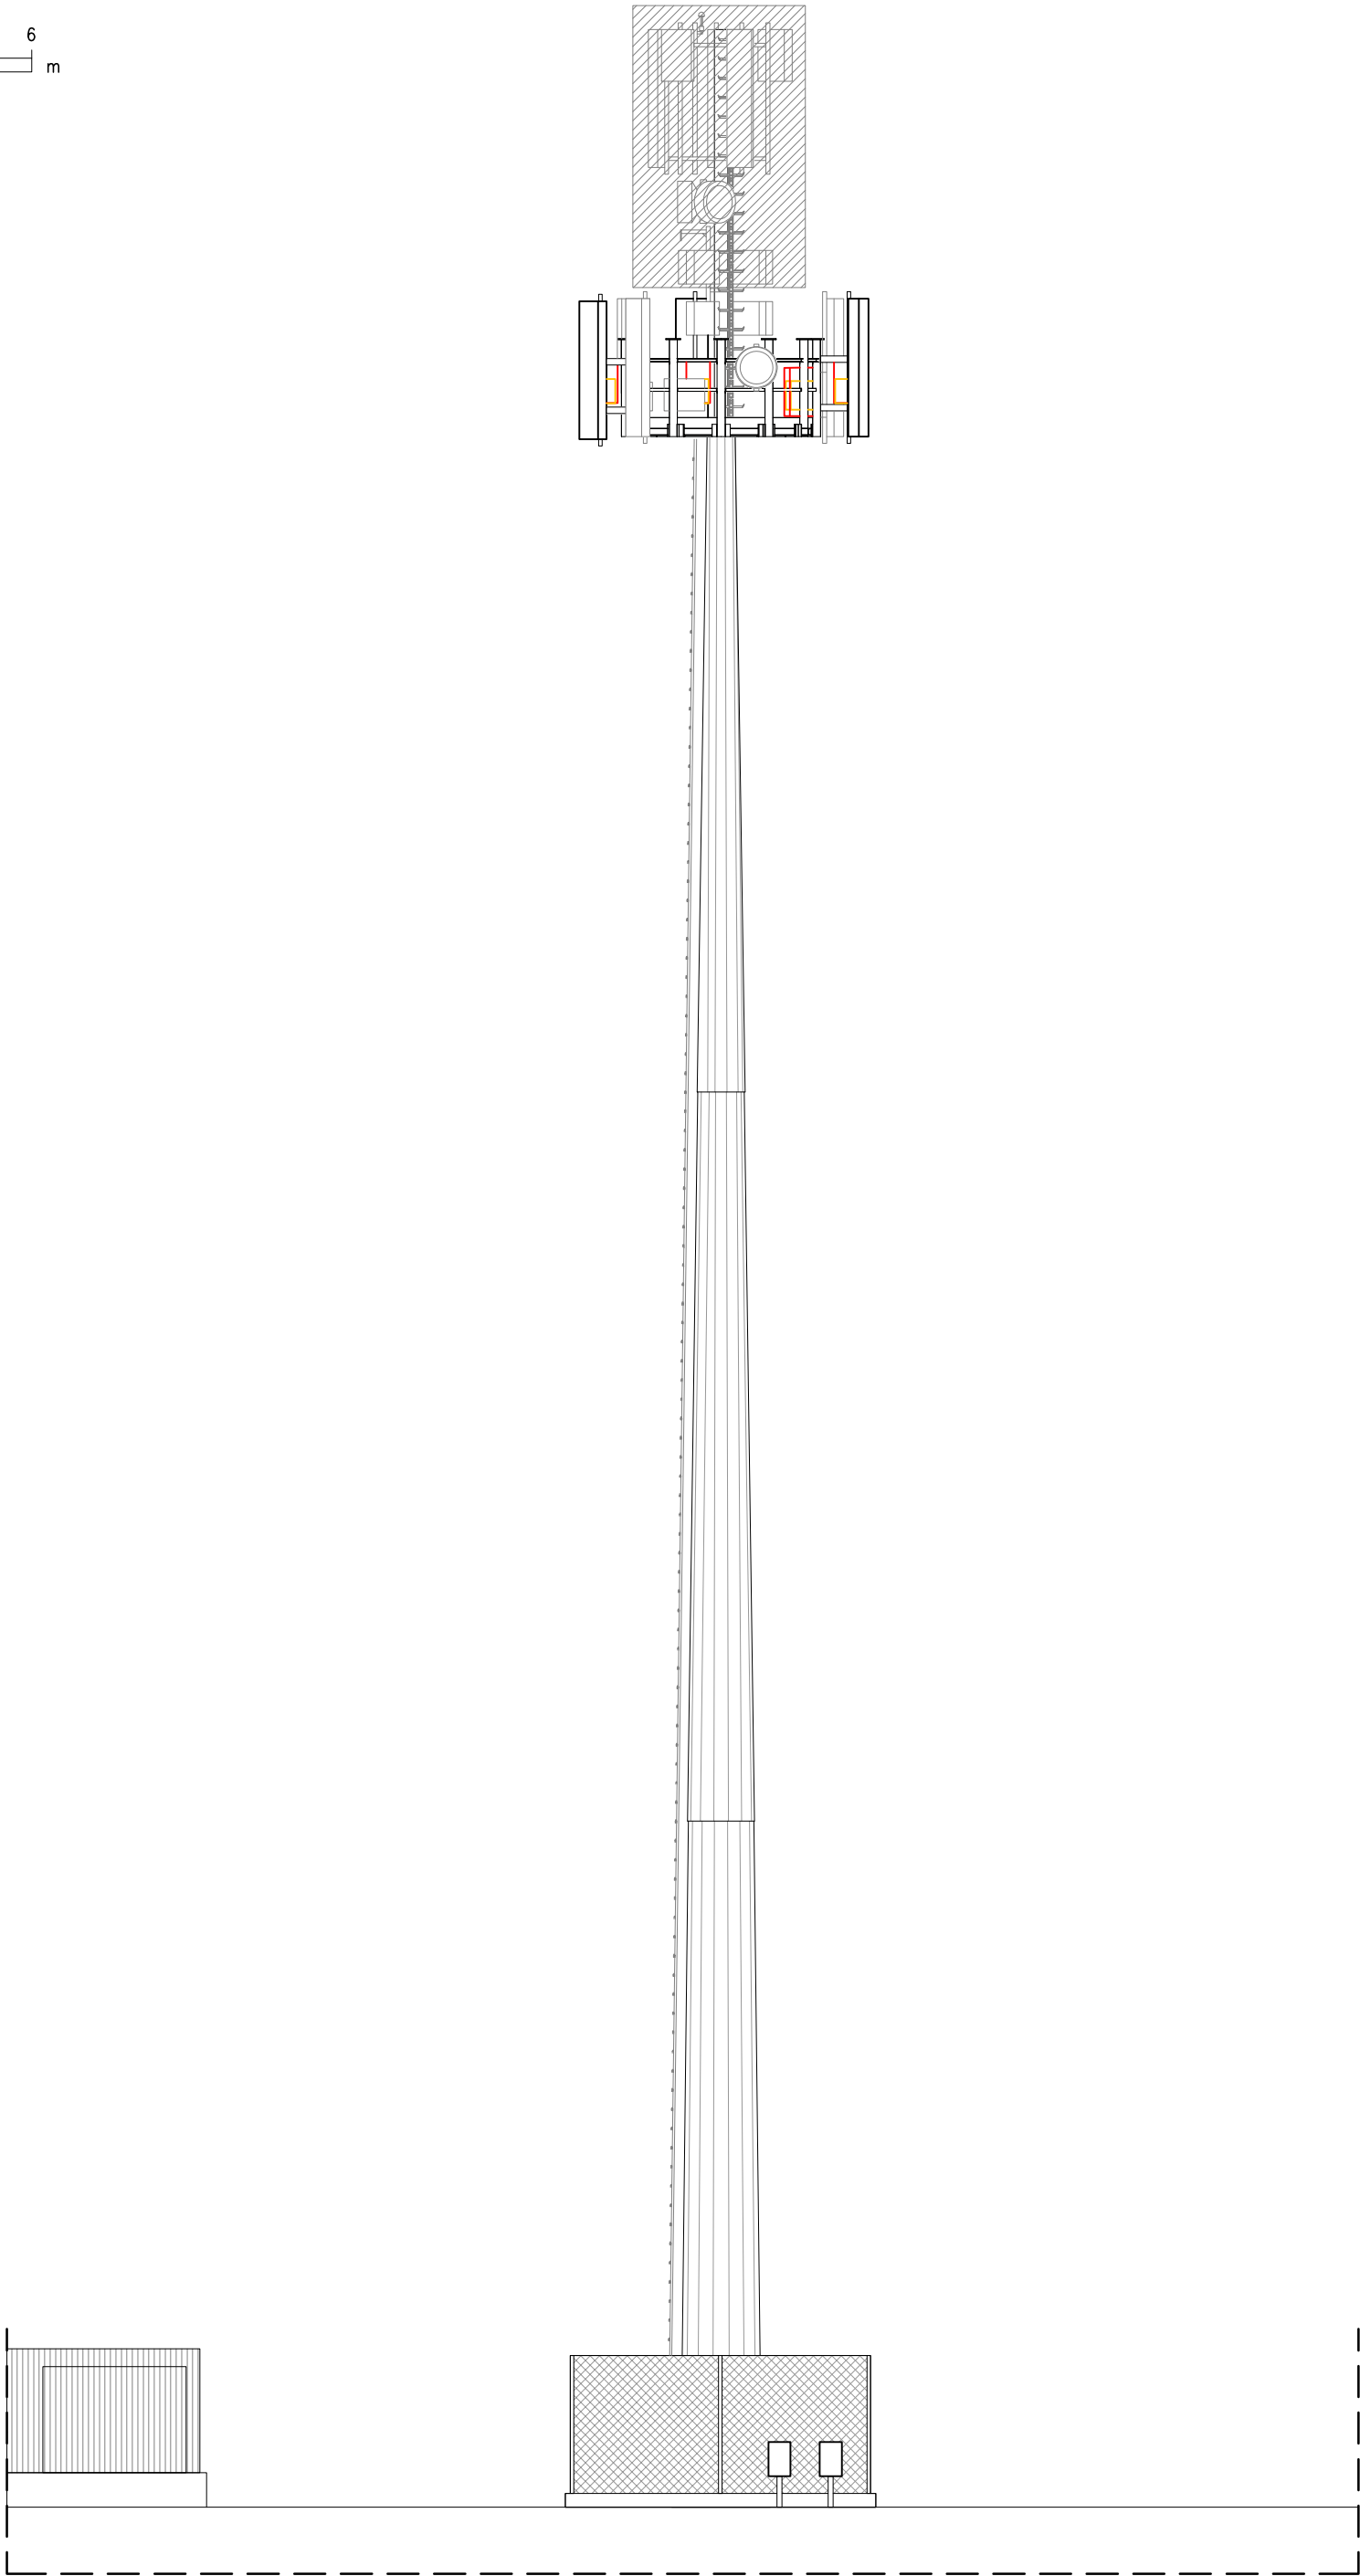

FiberCop				STAZIONE DI TELEFONIA CELLULARE			
Site: CR4C CREMA OVEST SH							
Disegnato: G.Z.		Approvato: S.N.		PROGETTO ARCHITETTONICO			
Revisione: 1.0		Data: 08/09/25					
Formato: A3		Scala: 1:100		Foglio: LOV25_252		Commiss.: C_25_139	
Località: Via Rossi Martini, 41 - Crema (CR)				6			
STATO DI CONFRONTO - PROSPETTO OVEST							
SKPROGETTI ingegneria Via Dossi, 6 - 20017 Rho (MI) Tel 02.93904352 www.skprogetti.it-info@skprogetti.it				Oggetto:			